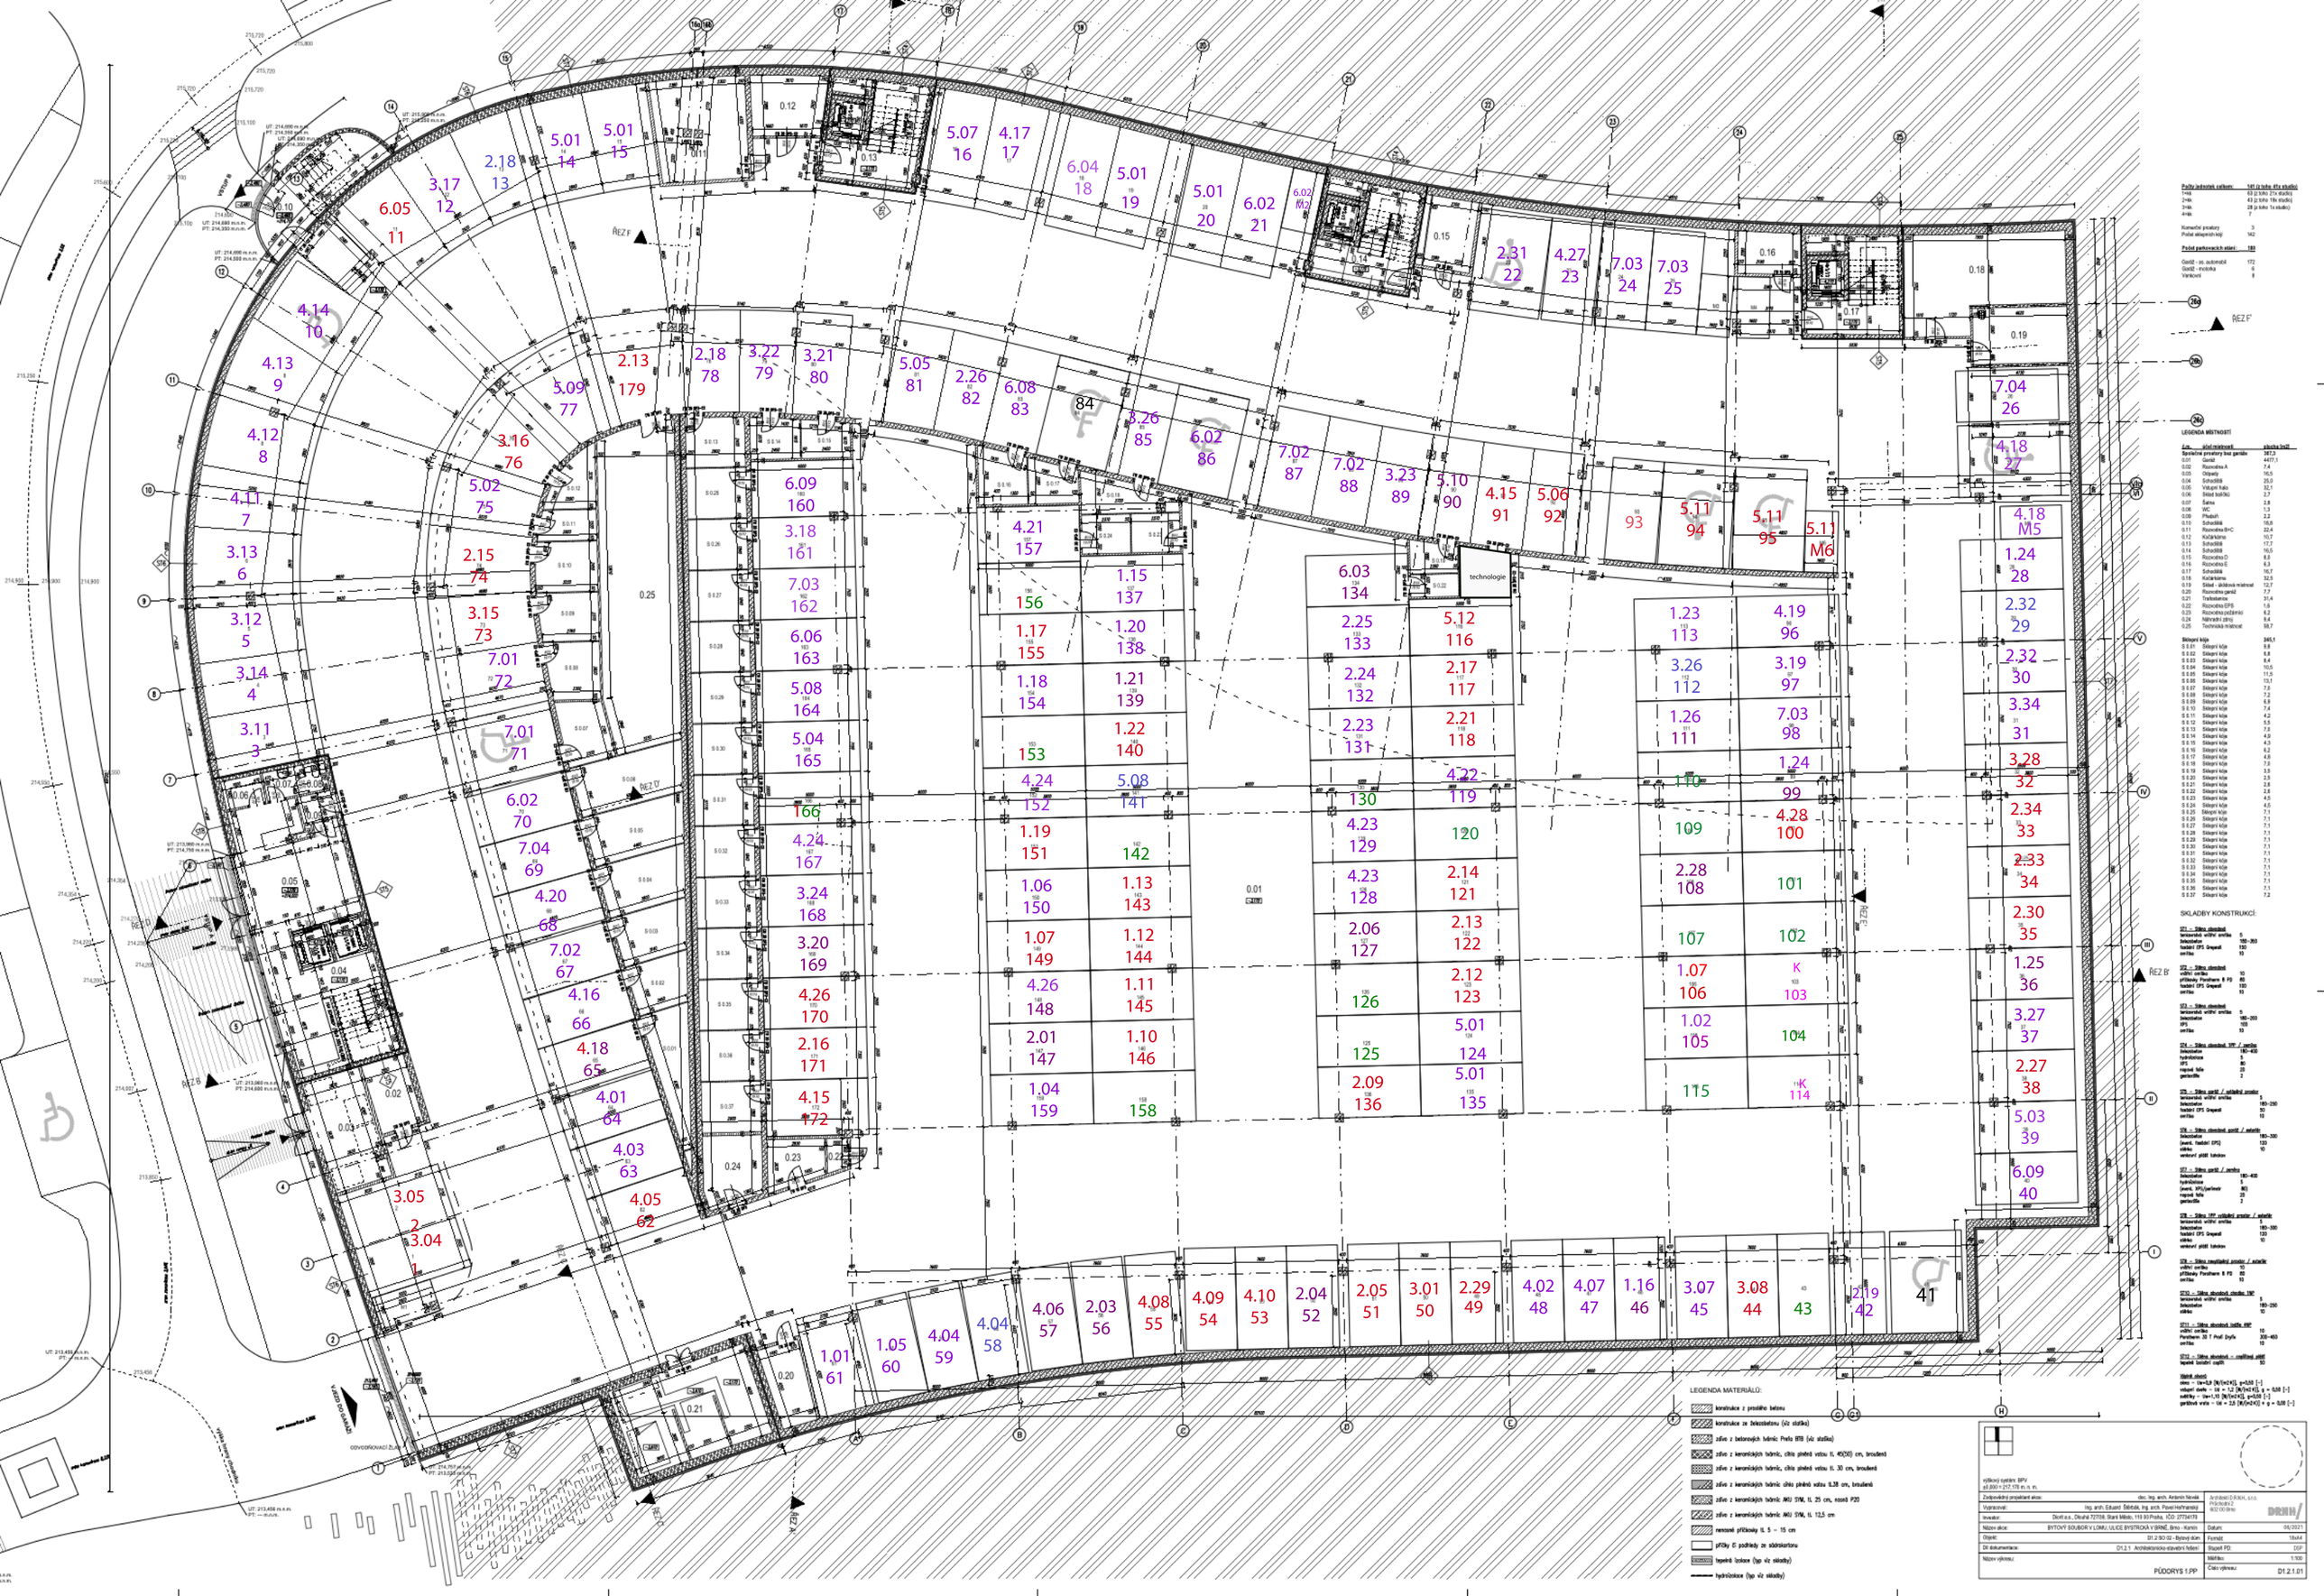
Počty jednotek celkem: 141 (z toho 47x studio)
1+kk 63 (z toho 27x studio)
2+kk 43 (z toho 19x studio)
3+kk 28 (z toho 1x studio)
4+kk 7
Komerční prostory 3
Počet ubytovacích jed. 142
Počet parkovacích stání: 193
GastiZ - os. automobil 172
GastiZ - motorka 6
Venkovní 9
LEGENDA MÍSTNOSTÍ
SKLADBY KONSTRUKCÍ:
LEGENDA MATERIÁLŮ:
konstrukce z prostého betonu
konstrukce ze železobetonu (viz stavba)
zdivo z betonových tvárnic Prefa BTB (viz stavba)
zdivo z keramických tvárnic, cihla plněná vatou tl. 45(50) cm, broušená
zdivo z keramických tvárnic, cihla plněná vatou tl. 30 cm, broušená
zdivo z keramických tvárnic cihla plněná vatou tl. 0,38 cm, broušená
zdivo z keramických tvárnic AKU SYM, tl. 25 cm, nosná P20
zdivo z keramických tvárnic AKU SYM, tl. 12,5 cm
nenosné příčky tl. 5 – 15 cm
příčky S podhledy ze sádrokartonu
tepelná izolace (typ viz skladby)
hydroizolace (typ viz skladby)
PŮDORYS 1.PP
D1.2.1.01