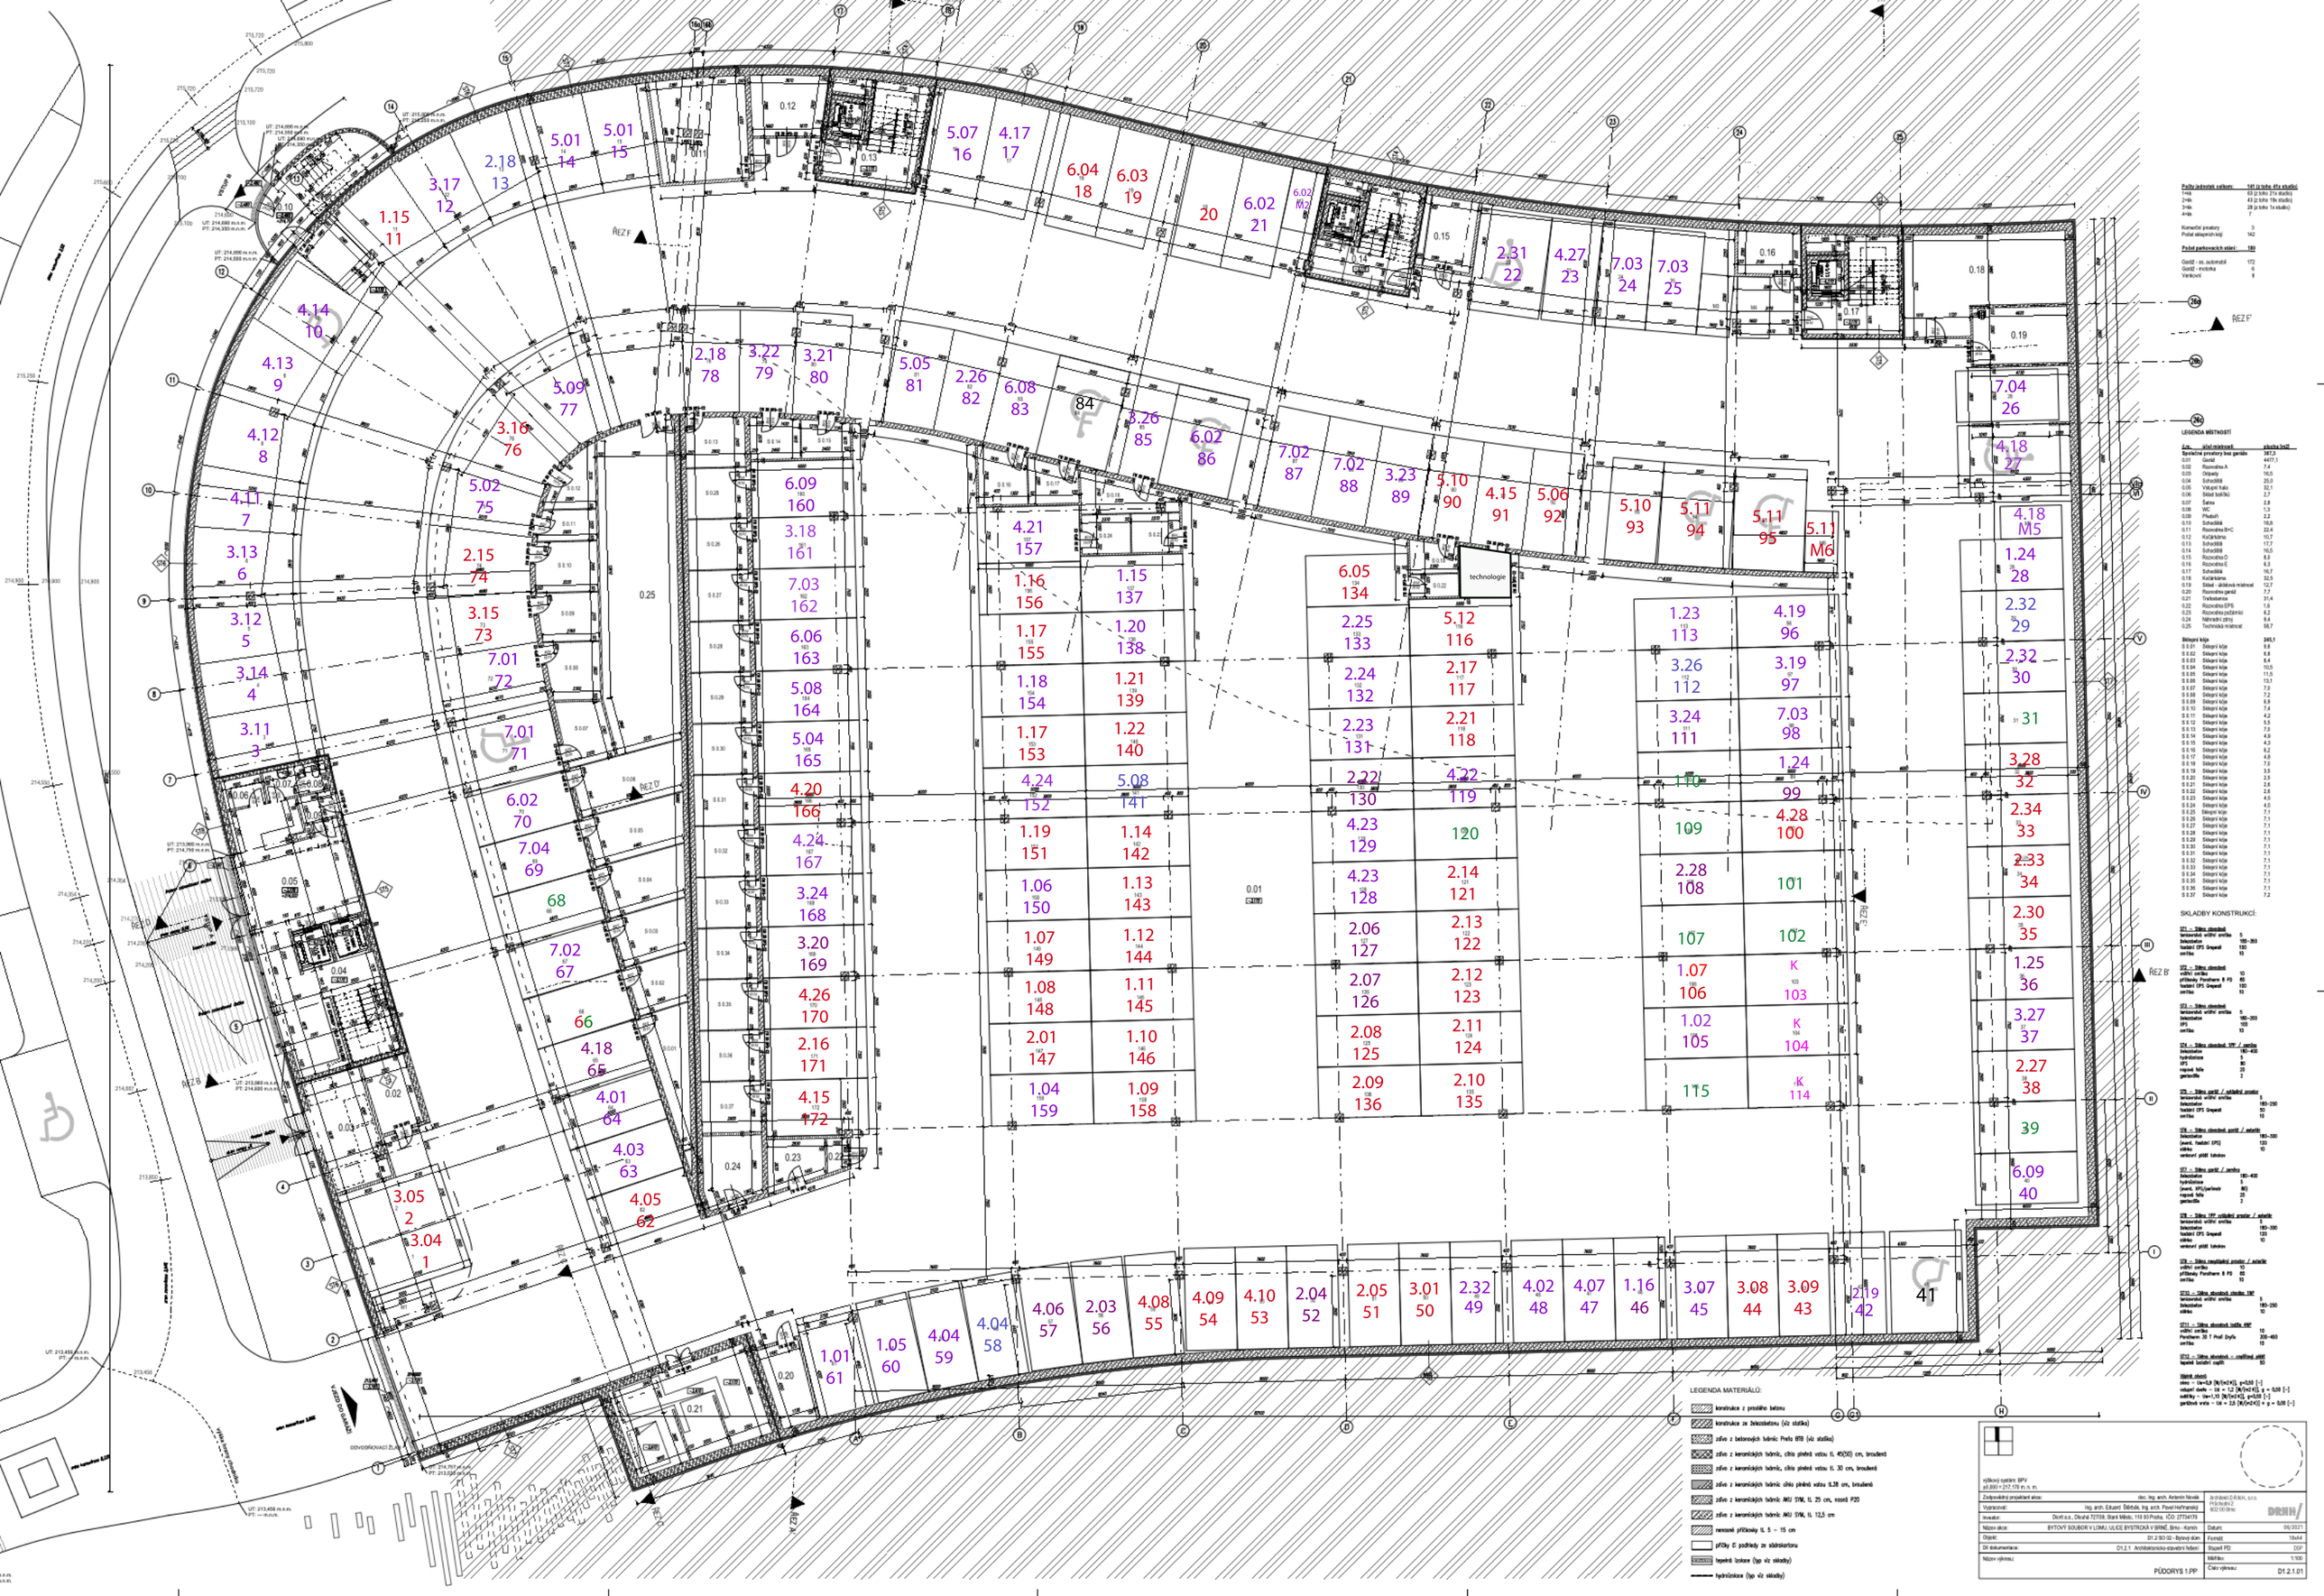
technologie
LEGENDA MATERIÁLŮ:
konstrukce z prostého betonu
konstrukce ze železobetonu (viz statika)
zdivo z betonových tvárnic Preta BTB (viz statika)
zdivo z keramických tvárnic, cihla plněná vatou tl. 45(50) cm, broušená
zdivo z keramických tvárnic, cihla plněná vatou tl. 30 cm, broušená
zdivo z keramických tvárnic cihla plněná vatou tl.38 cm, broušená
zdivo z keramických tvárnic AKU SYM, tl. 25 cm, nosná P20
zdivo z keramických tvárnic AKU SYM, tl. 12,5 cm
nenosné příčkový tl. 5 - 15 cm
příčky EI podhledy ze sádrokartonu
tepelná izolace (typ viz skladby)
hydroizolace (typ viz skladby)
výškový systém: BPV
±0,000 = 217,178 m. n. m.
Zodpovědný projektant akce: doc. Ing. arch. Antonín Novák
Vypracoval: Ing. arch. Eduard Šilhrbák, Ing. arch. Pavel Hoffmanský
Investor: Dodit a.s., Dlouhá 727/08, Staré Město, 110 00 Praha, IČO: 27734179
Název akce: BYTOVÝ SOUBOR V LOMU, ULICE BYSTRCKÁ V BRNĚ, Brno - Komín
Objekt: D1.2 SO 02 - Bytový dům
Díl dokumentace: D1.2.1 Architektonicko-stavební řešení
Název výkresu: PŮDORYS 1.PP
Architekt D.R.N.H., s.r.o.
Průchodní 2
602 00 Brno
DRNH
Datum: 06/2021
Formát: 18x44
Stupeň PD: DSP
Měřítko: 1:100
Číslo výkresu: D1.2.1.01